


Техническое задание на устройство опусков из ГКЛ для крепления верха перегородок. Вертикальное сечение

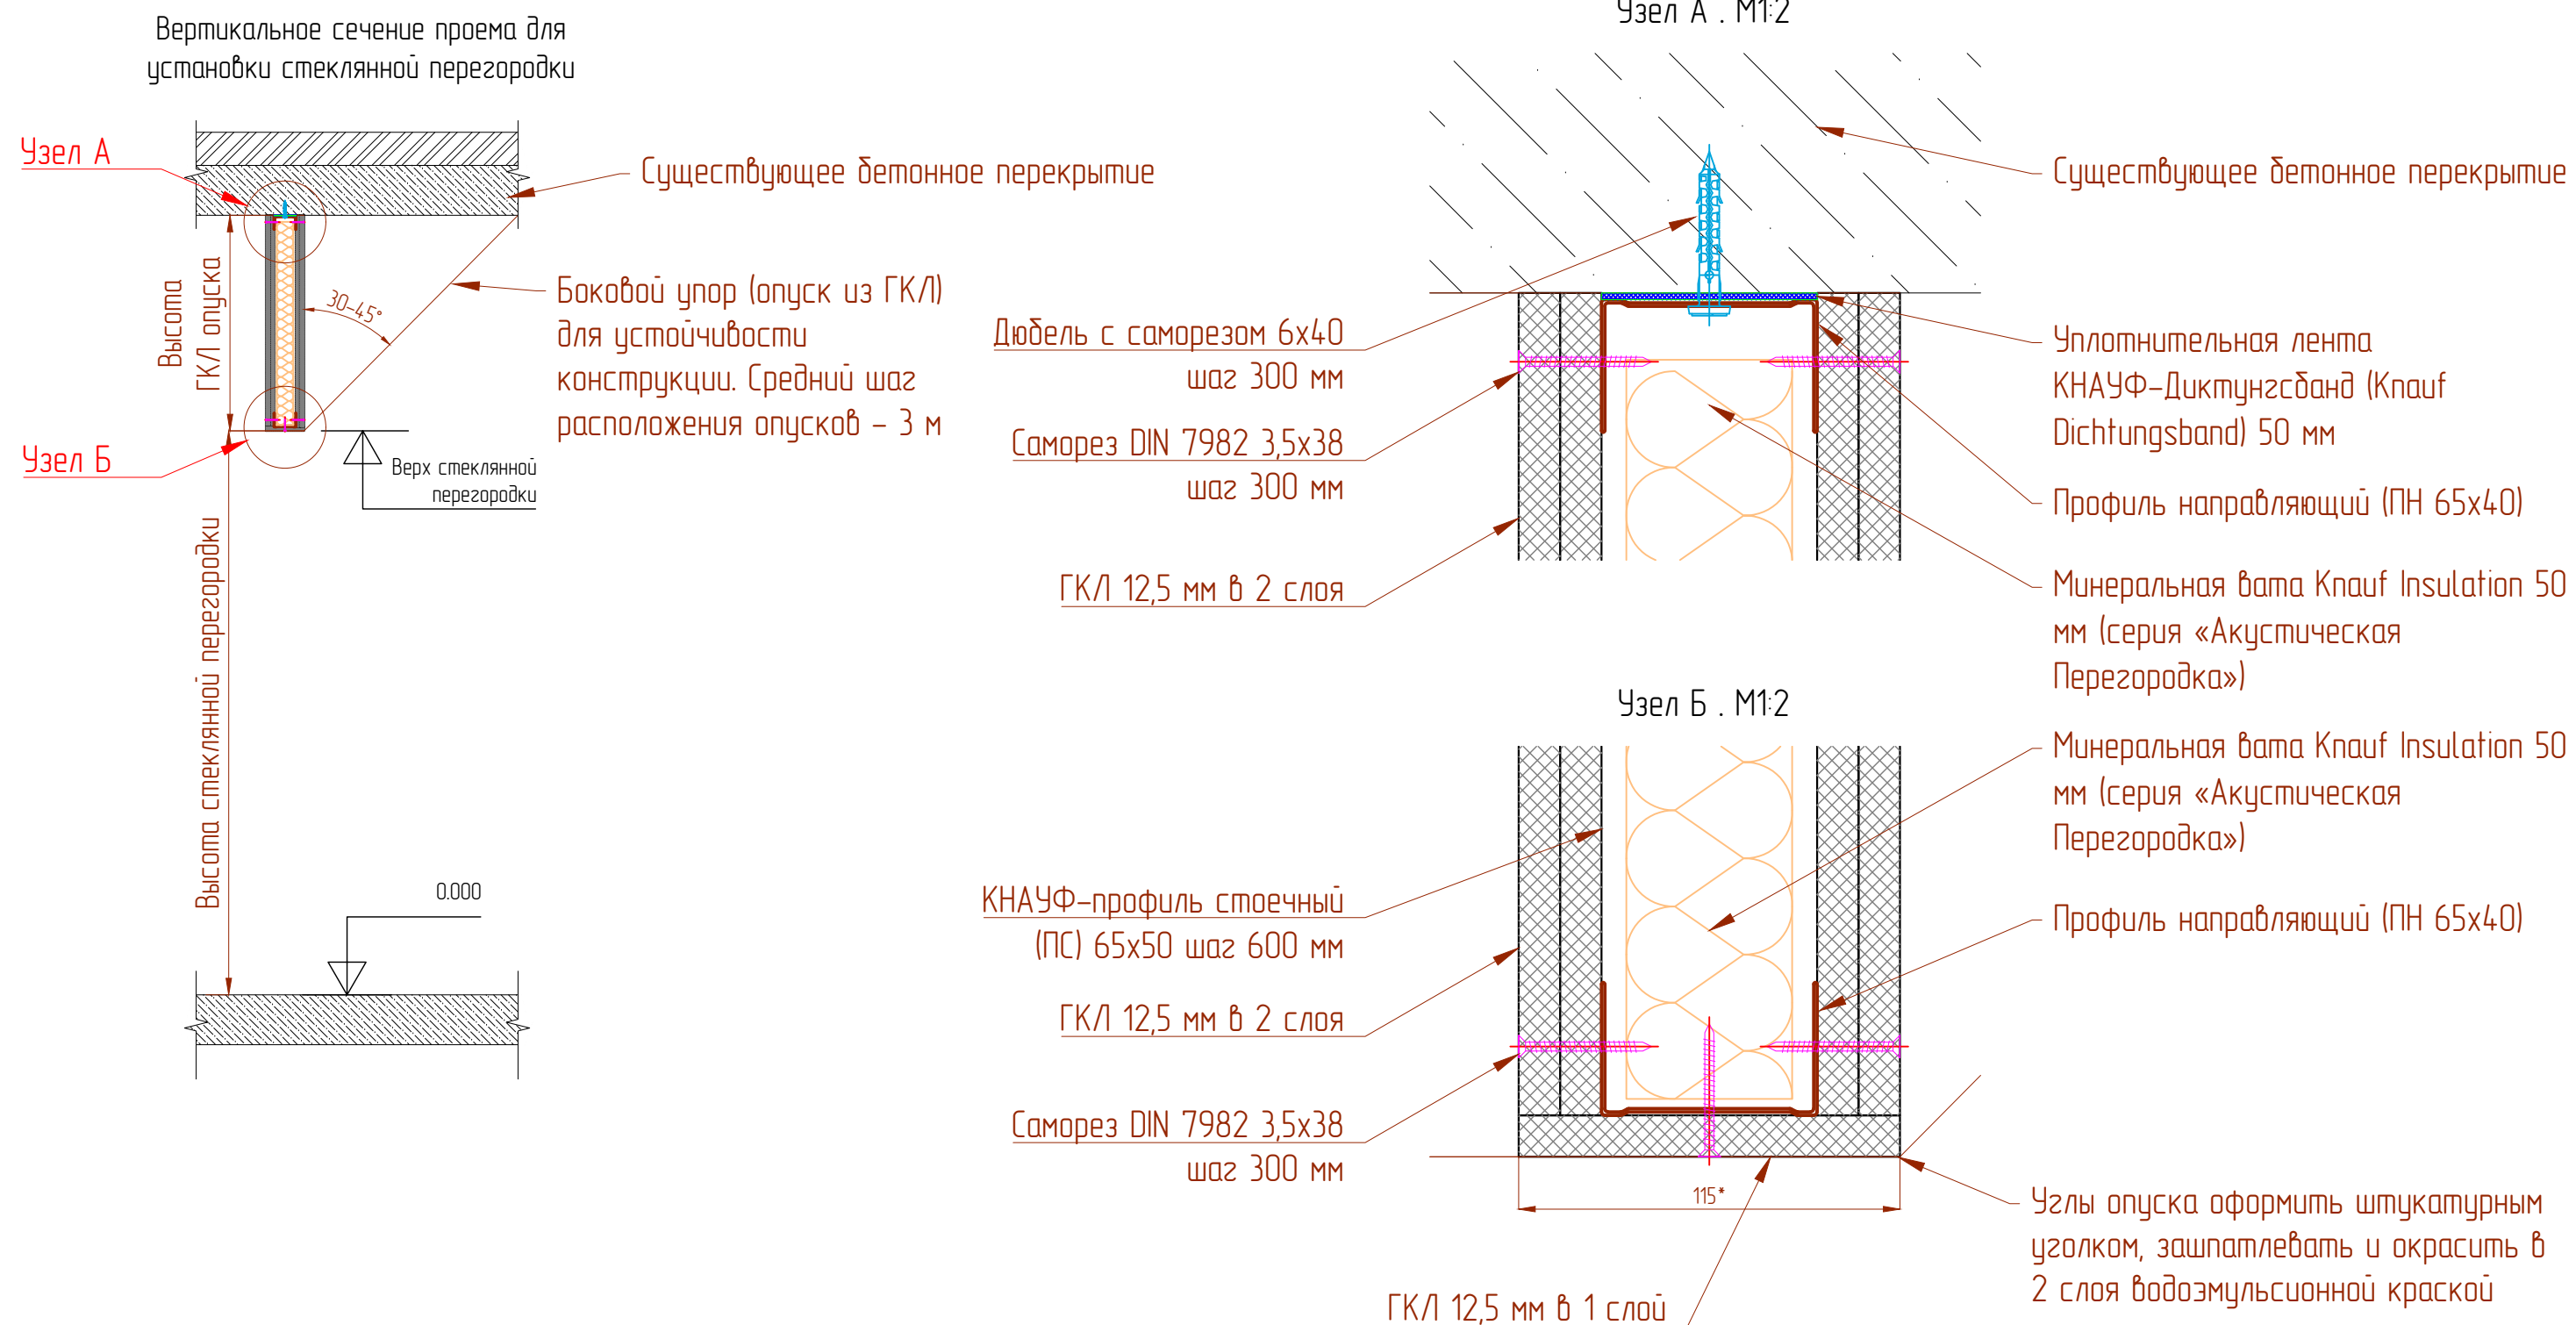

Заказчик обеспечивает выполнение опусков из ГКЛ для крепления верха перегородок перед началом работ по установке перегородок. Отклонения опусков от горизонтали не должны превышать ±2мм на 1 п.м.

Взам. инв. №	
Подл. и дата	
Инв. № подл.	